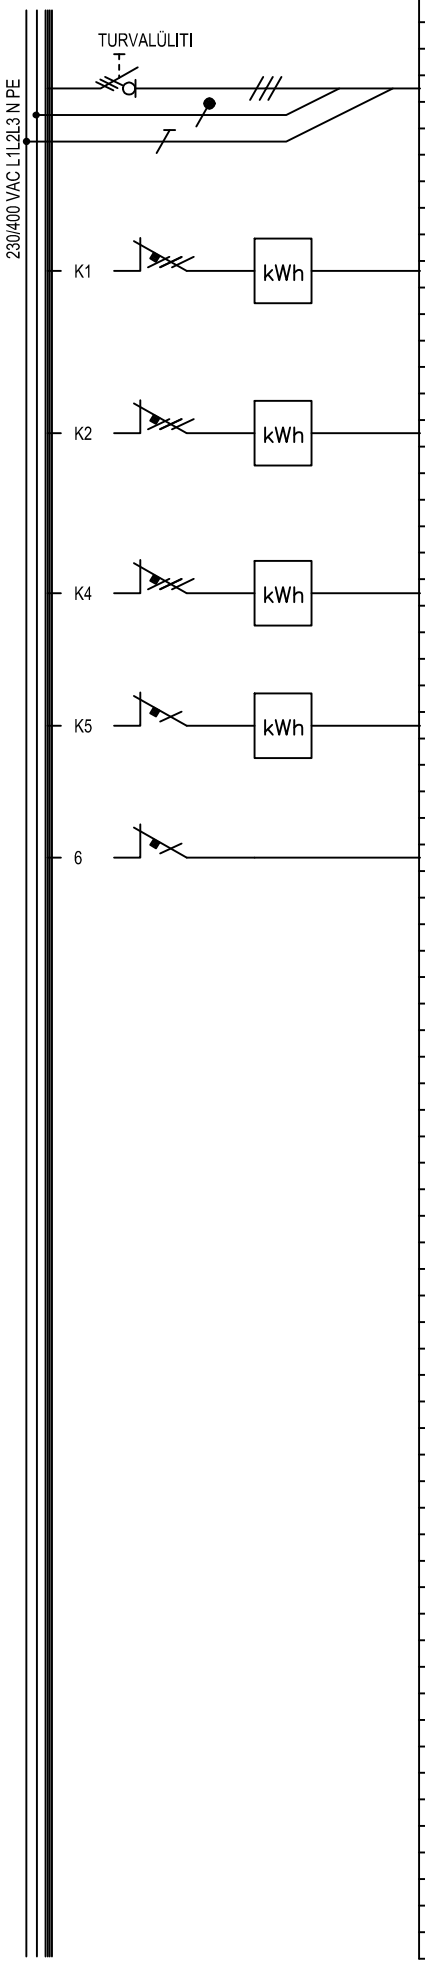

SKEEM	NIMETUS	V"IMS. [kW]	KAITSE/ [A]	KAABEL [mm]^2
	Sisestus Liitumiskilpist	26.80 / 100.70	C 40	PPJ
				5G10
	Korter 1		C20	PPJ
				5G4
	Korter 2		C 20	PPJ
				5G4
	Korter 4 (Hetkel ei ole kasutusel)		C 20	PPJ
				5G4
	Korter 5 JK		C 20	PPJ
				5G4
	Kommunaal tarbijat		C 10	PPJ
				3G2,5

M""turid: TN-C-S
Maandus: Hall
Värv:
M""dud: 500*1000 max.

Toide: Ülevalt
Riviklemmid:
Nimesildid: Valmistaja standard
Märgistus: Valmistaja standard

Kaitseaste: IP20C
Keskuse liik: Jaotuskeskus
Paigaldusviis: Pinnapealne
Seadmed:

Nimipinge: 230 V
Nimivool: 40 A
Liitumisv"imsus: 26,8kW
Tippv"imsus: 100,7 kW

OLANDER OÜ
MTR NR. TEL002252
TEL 56 560 831
e-mail: info@meister24.ee

Kuupäev	22.06.2015	Päis			
Proj.	Aleksandr Dubrovski	Raudtee 17 (Arvestite kilp)	PJK		
Kontr.		Tallinn, Raudtee 17		Muud.	
Kinnit.		Töö number 150701-001	Kood	Joonise number ET-001	Muud. Lk. 2/2